

OBERGESCHOSS


Appartement

- Eichen-Echtholzparkett
- Fußbodenheizung
- LAN-Netzwerk
- elektrische Rollläden

Appartement
25,01 m²

Bad
5,39 m²

Balkon
1,33 m²
(5,30 m²)

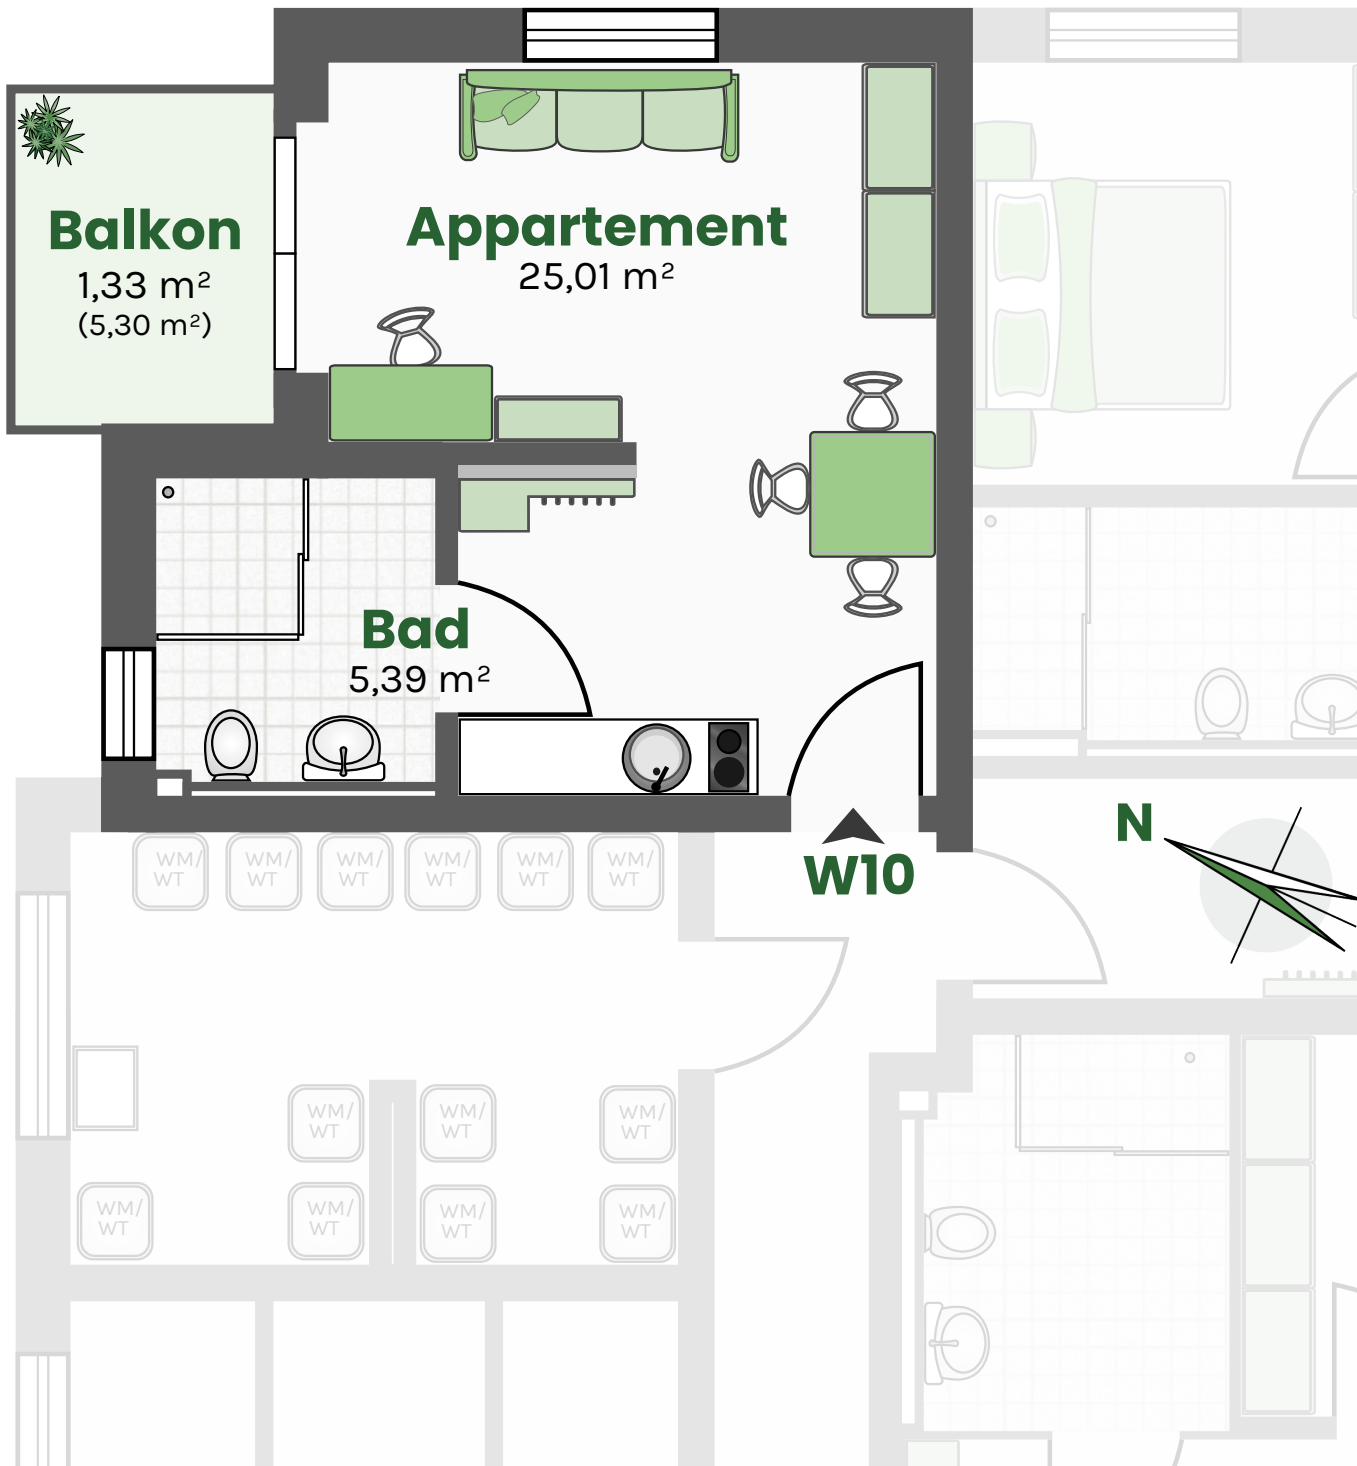

WOHNFLÄCHE

31,73 m²

zzgl. Abstellraum auf Geschossebene
2,14 m²

KAUFPREIS

194.600,- €

Die Exposepläne sind nicht zur Maßentnahme geeignet! Änderungen sind vorbehalten. Die gezeigte Möblierung, Küchenformen sowie die Terrassen- und Balkongestaltung sind ein Vorschlag des Illustrators.