


DACHGESCHOSS

2-Zimmer

- Eichen-Echtholzparkett
- Fußbodenheizung
- LAN-Netzwerk
- elektrische Rollläden

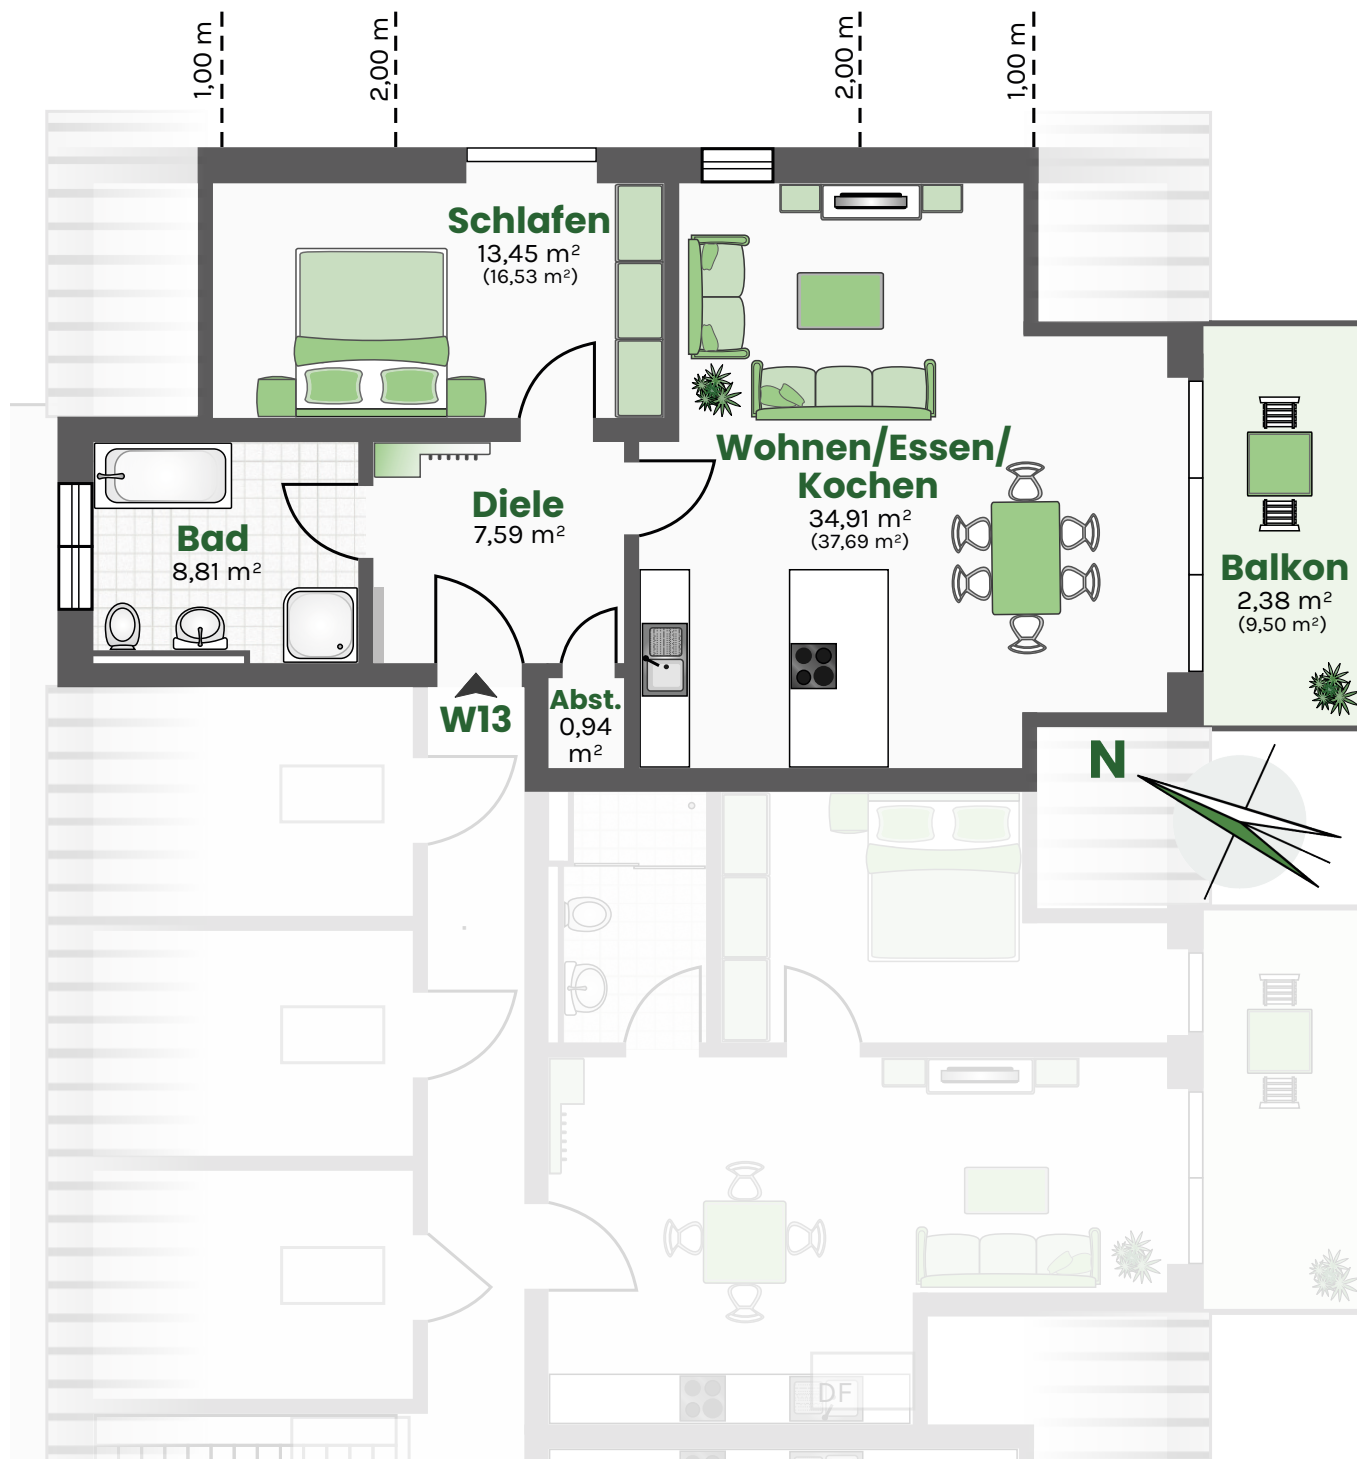

Wohnen | Essen | Kochen

34,91 m²
(37,69 m²)

Schlafen
13,45 m²
(16,53 m²)

Bad
8,81 m²

Diele
7,59 m²

Balkon
2,38 m²
(9,50 m²)

Abstellraum
0,94 m²

WOHNFLÄCHE

68,08 m²

zzgl. Abstellraum im Geschoss

3,87 m²

KAUFPREIS

413.800,- €

Die Exposepläne sind nicht zur Maßentnahme geeignet!
Änderungen sind vorbehalten. Die gezeigte Möblierung,
Küchenformen sowie die Terrassen- und Balkongestaltung
sind ein Vorschlag des Illustrators.